


FESTSETZUNGEN:

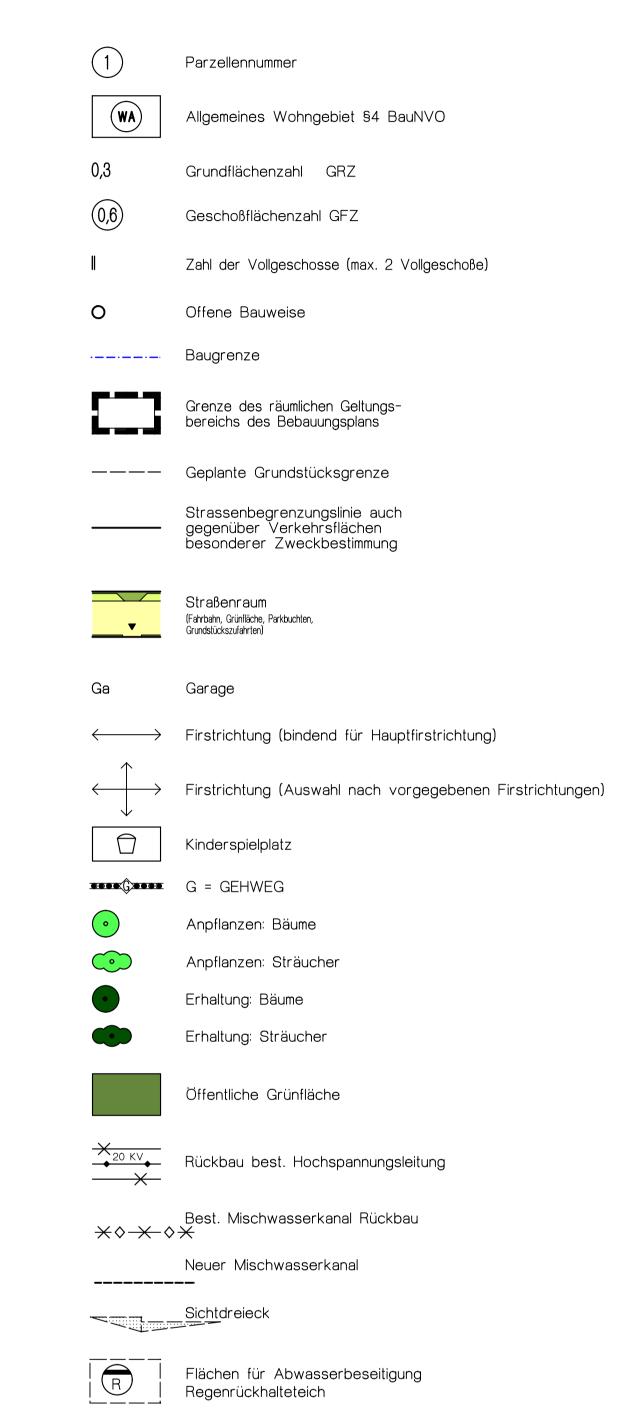

NACHRICHTLICHE ÜBERNAHME:



Bestandteil des Bebauungsplanes sind neben der Planzeichnung folgende textliche Festsetzungen :

PLANUNGSRECHTLICHE FESTSETZUNGEN GEM. § 9 (1) BauGB

Es findet Anwendung die BauNVO i. d. derzeitig gültigen Fassung vom 23.01.1990, zuletzt geändert durch Gesetz vom 11.06.2013, BGBI. 1 Seite 1548

ART DER BAULICHEN NUTZUNG		MASS DER BAULICHEN NUTZUNG			
	N ZAHL DER VOLLGESCHOSSE	G GRUND- N FLÄCHENZAHL	GESCHOSS- N FLÄCHENZAHL	BAUWEISE	PARZELLENNUMMER
WA	II	0,30	0,6	0	1 - 30
GEM. §4 BAUNVO					

Verfahrensschritte	Datum
Aufstellungsbeschluss	24.03.2014
Öffentliche Bekanntmachung d. Beschlusses	16.04.2014
Billigungs und Auslegungsbeschluss	27.04.2015
Frühz. Beteiligung der Öffentlichkeit gem. § 3 Abs. 1 (BauGB)	03.07.2015-31.07.2015
Behörden und TÖB gem. § 4 Abs. 1 (BauGB)	07.07.2015-03.08.2015
Abwägung der Anregungen und Auslegungsbeschluss	14.09.2015
Öffentliche Auslegung § 3 Abs. 2 BauGB	24.09.2015-26.10.2015
Beteiligung der Behörden u. Träger öffentl. Belange § 4 Abs.2 BauGB	24.09.2015-26.10.2015
Abwägung der Anregungen	14.03.2016
Satzungsbeschluss	14.03.2016



Bebauungsplan (BP) mit integriertem Grünordnungsplan (GOP) "BAUGEBIET WEST"

MARKT PARKSTEIN

VERTR. DURCH 1. BGM in TANJA SCHIFFMANN SCHLOSSGASSE 5 92711 PARKSTEIN

27.04.2015 / 14.09.2015 / 14.03.2016

Erstellt: 27.04.2015 Geändert am: 14.09.2015 M 1:1000 14.03.2016 Geändert am: Satzungsbeschluß: In Kraft seit: 14.03.2016 16.03.2016

PLANUNG:

BÜRO FÜR ARCHITEKTUR UND STADTPLANUNG DIPL.ING. FH J. SCHÖBERL RAIFFEISENSTR. 8 92711 PARKSTEIN

TEL. 09602 / 639363 INFO@SCHOEBERL-ARCHITEKT.DE

